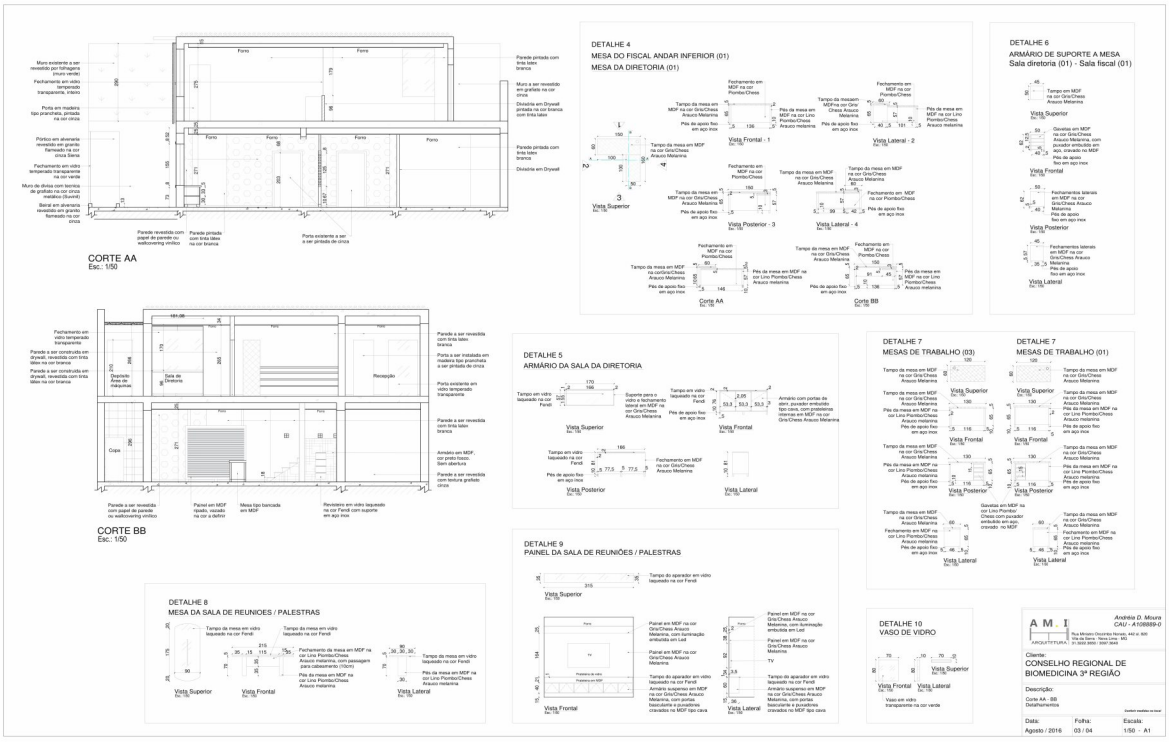
CORTE AA
Esc. 1/50
CORTE BB
Esc.: 1/50
DETALHE 4
MESA DO FISCAL ANDAR INFERIOR (01)
MESA DA DIRETORIA (01)
DETALHE 6
ARMÁRIO DE SUPORTE A MESA
Sala diretoria (01) - Sala fiscal (01)
DETALHE 5
ARMÁRIO DA SALA DA DIRETORIA
DETALHE 7
MESAS DE TRABALHO (03)
DETALHE 7
MESAS DE TRABALHO (01)
DETALHE 8
MESA DA SALA DE REUNIOES / PALESTRAS
DETALHE 9
PAINEL DA SALA DE REUNIÕES / PALESTRAS
DETALHE 10
VASO DE VIDRO
Andréia D. Moura
CAU - A108889-0
Cliente:
CONSELHO REGIONAL DE BIOMEDICINA 3ª REGIÃO
Descrição:
Corte AA - BB
Detalhamentos
Data:
Agosto / 2016
Folha:
03 / 04
Escala:
1/50 - A1

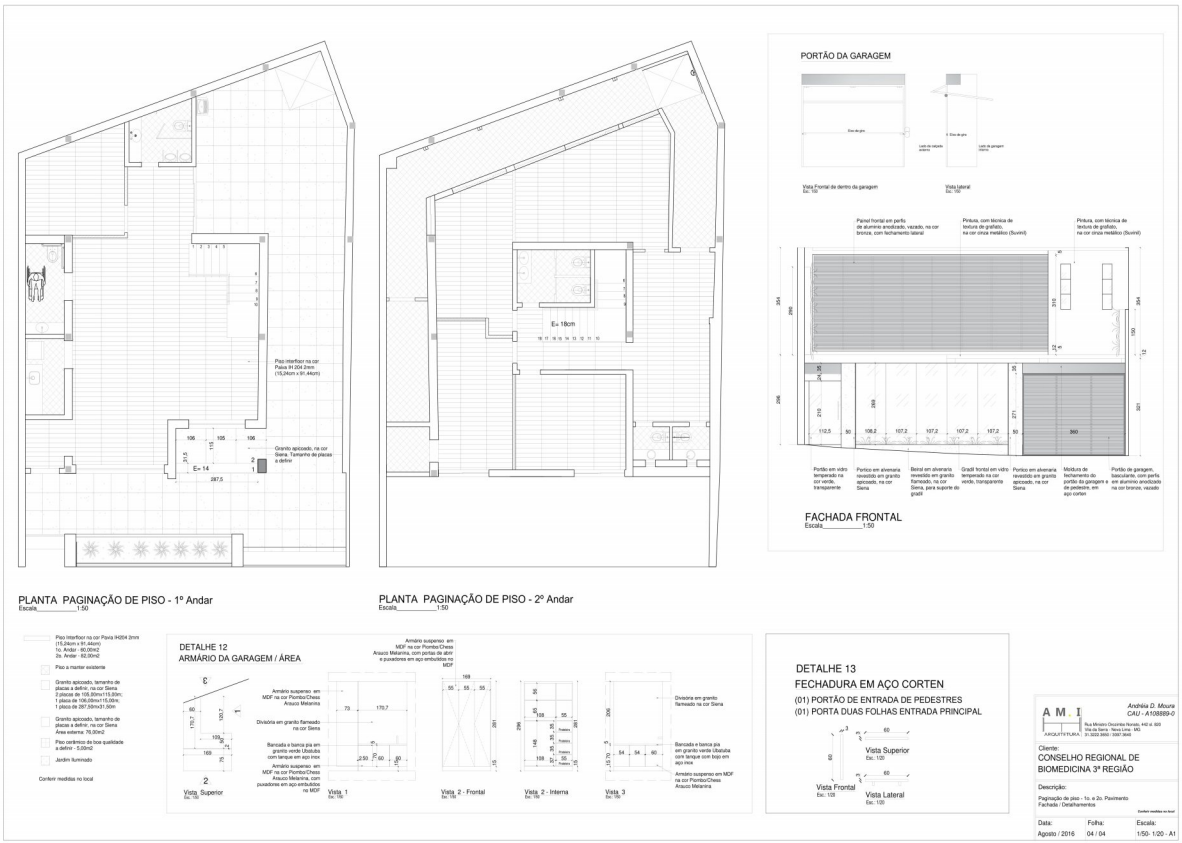
PLANTA PAGINAÇÃO DE PISO - 1º Andar
Escala 1:50
PLANTA PAGINAÇÃO DE PISO - 2º Andar
Escala 1:50
PORTÃO DA GARAGEM
FACHADA FRONTAL
Escala 1:50
DETALHE 12
ARMÁRIO DA GARAGEM / ÁREA
DETALHE 13
FECHADURA EM AÇO CORTEN
(01) PORTÃO DE ENTRADA DE PEDESTRES
(01) PORTA DUAS FOLHAS ENTRADA PRINCIPAL
Andréia D. Moura
CAU - A108889-0
Cliente:
CONSELHO REGIONAL DE BIOMEDICINA 3ª REGIÃO
Descrição:
Paginação de piso - 1o. e 2o. Pavimento
Fachada / Detalhamentos
Data:
Agosto / 2016
Folha:
04 / 04
Escala:
1/50- 1/20 - A1